


126.40  
ngf

# CHANGEMENT DE TERRASSE SERVICE PASSIFLORE échelle : 1/100

Création  
d'un caniveau

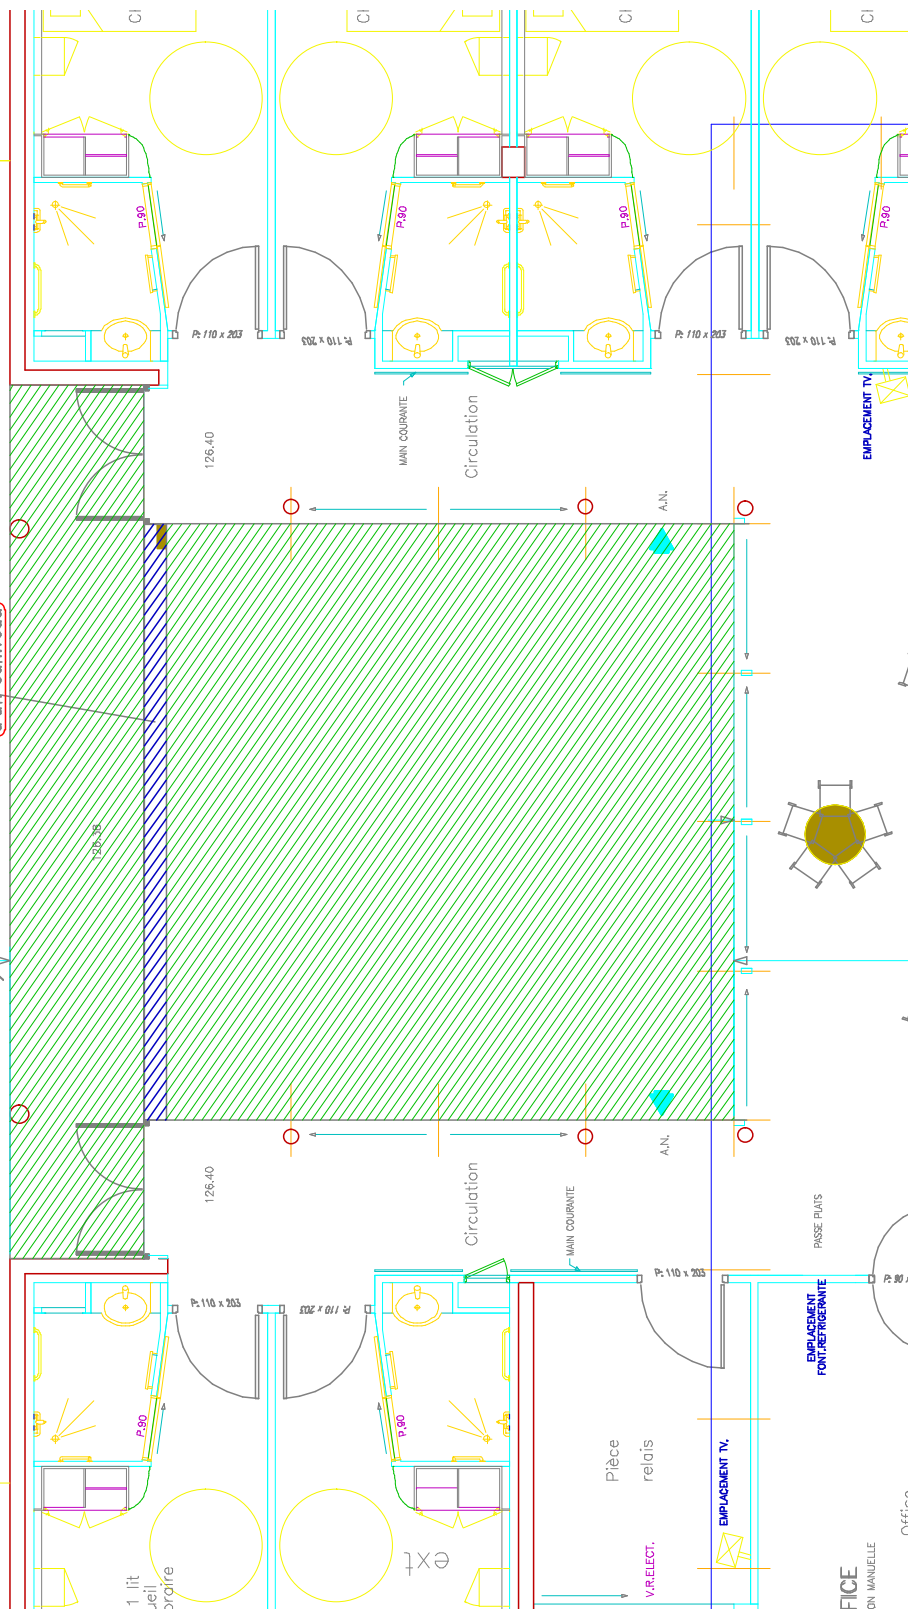

FICE  
ON MANUELLE  
OFFICE