


AGRANDIS
D'UNE TE
COUR INTI
"LA COU
échelle :

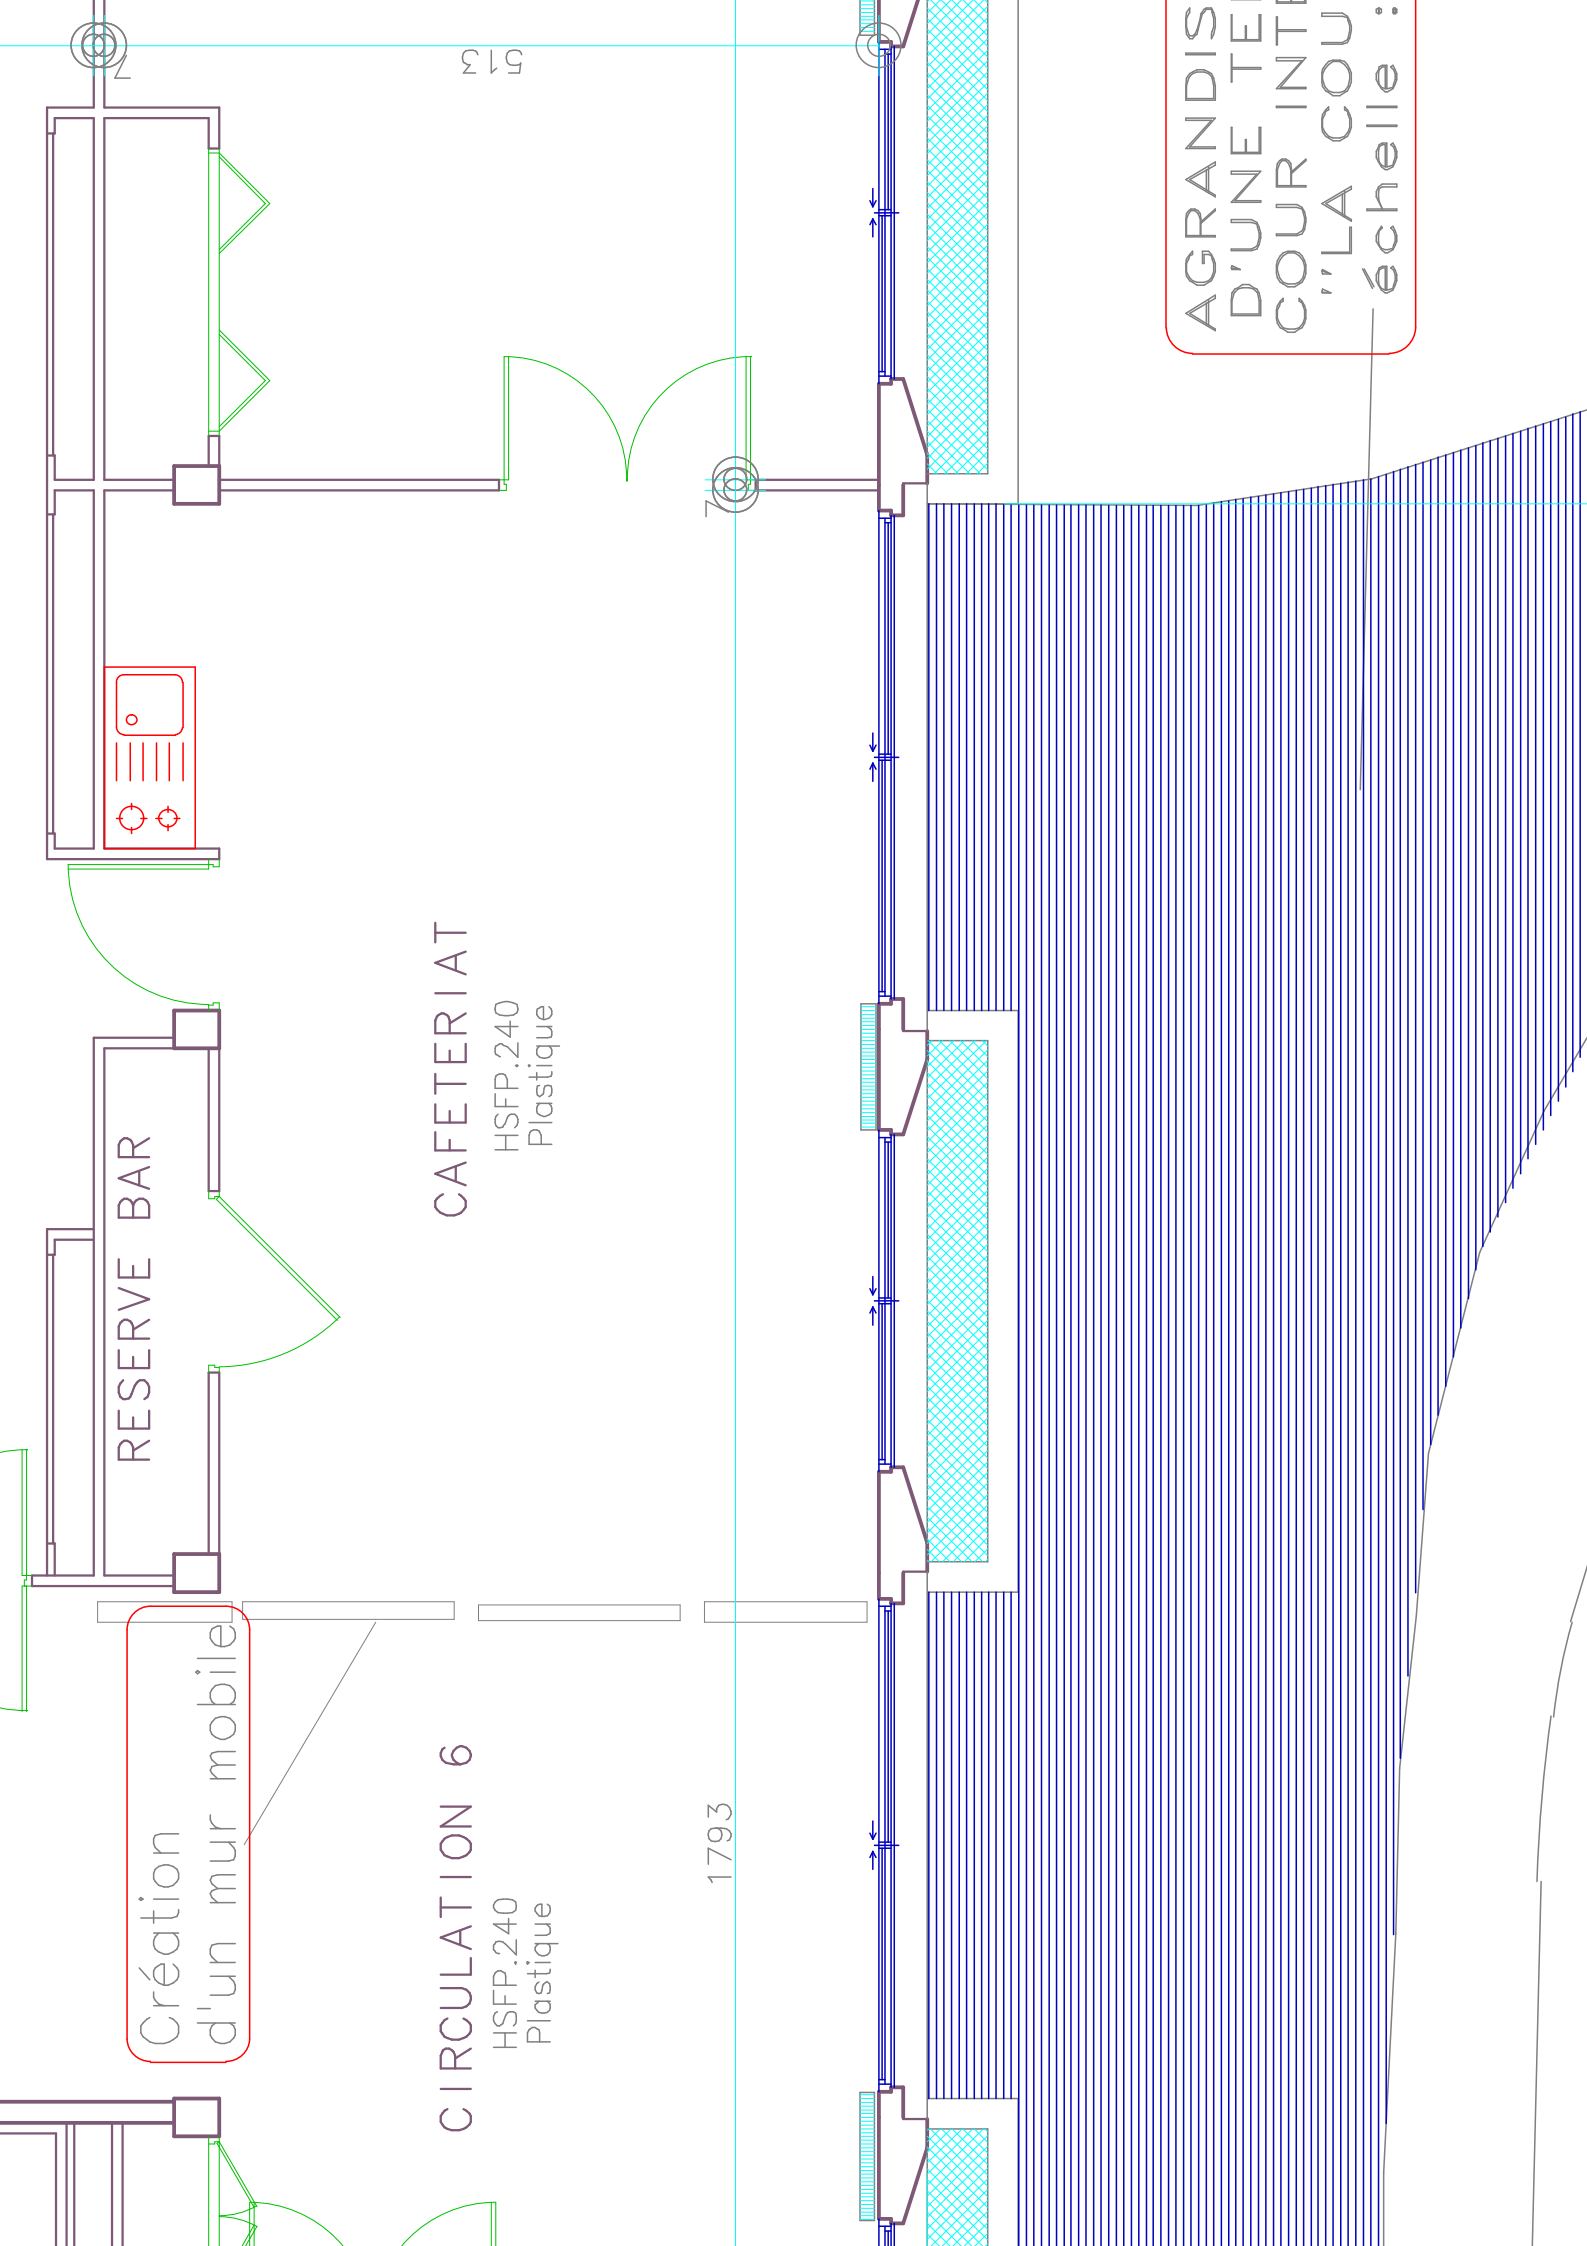

CAFETERIAT
HSFP.240
Plastique

CIRCULATION 6
HSFP.240
Plastique

Création
d'un mur mobile

RESERVE BAR

513

1793

700

