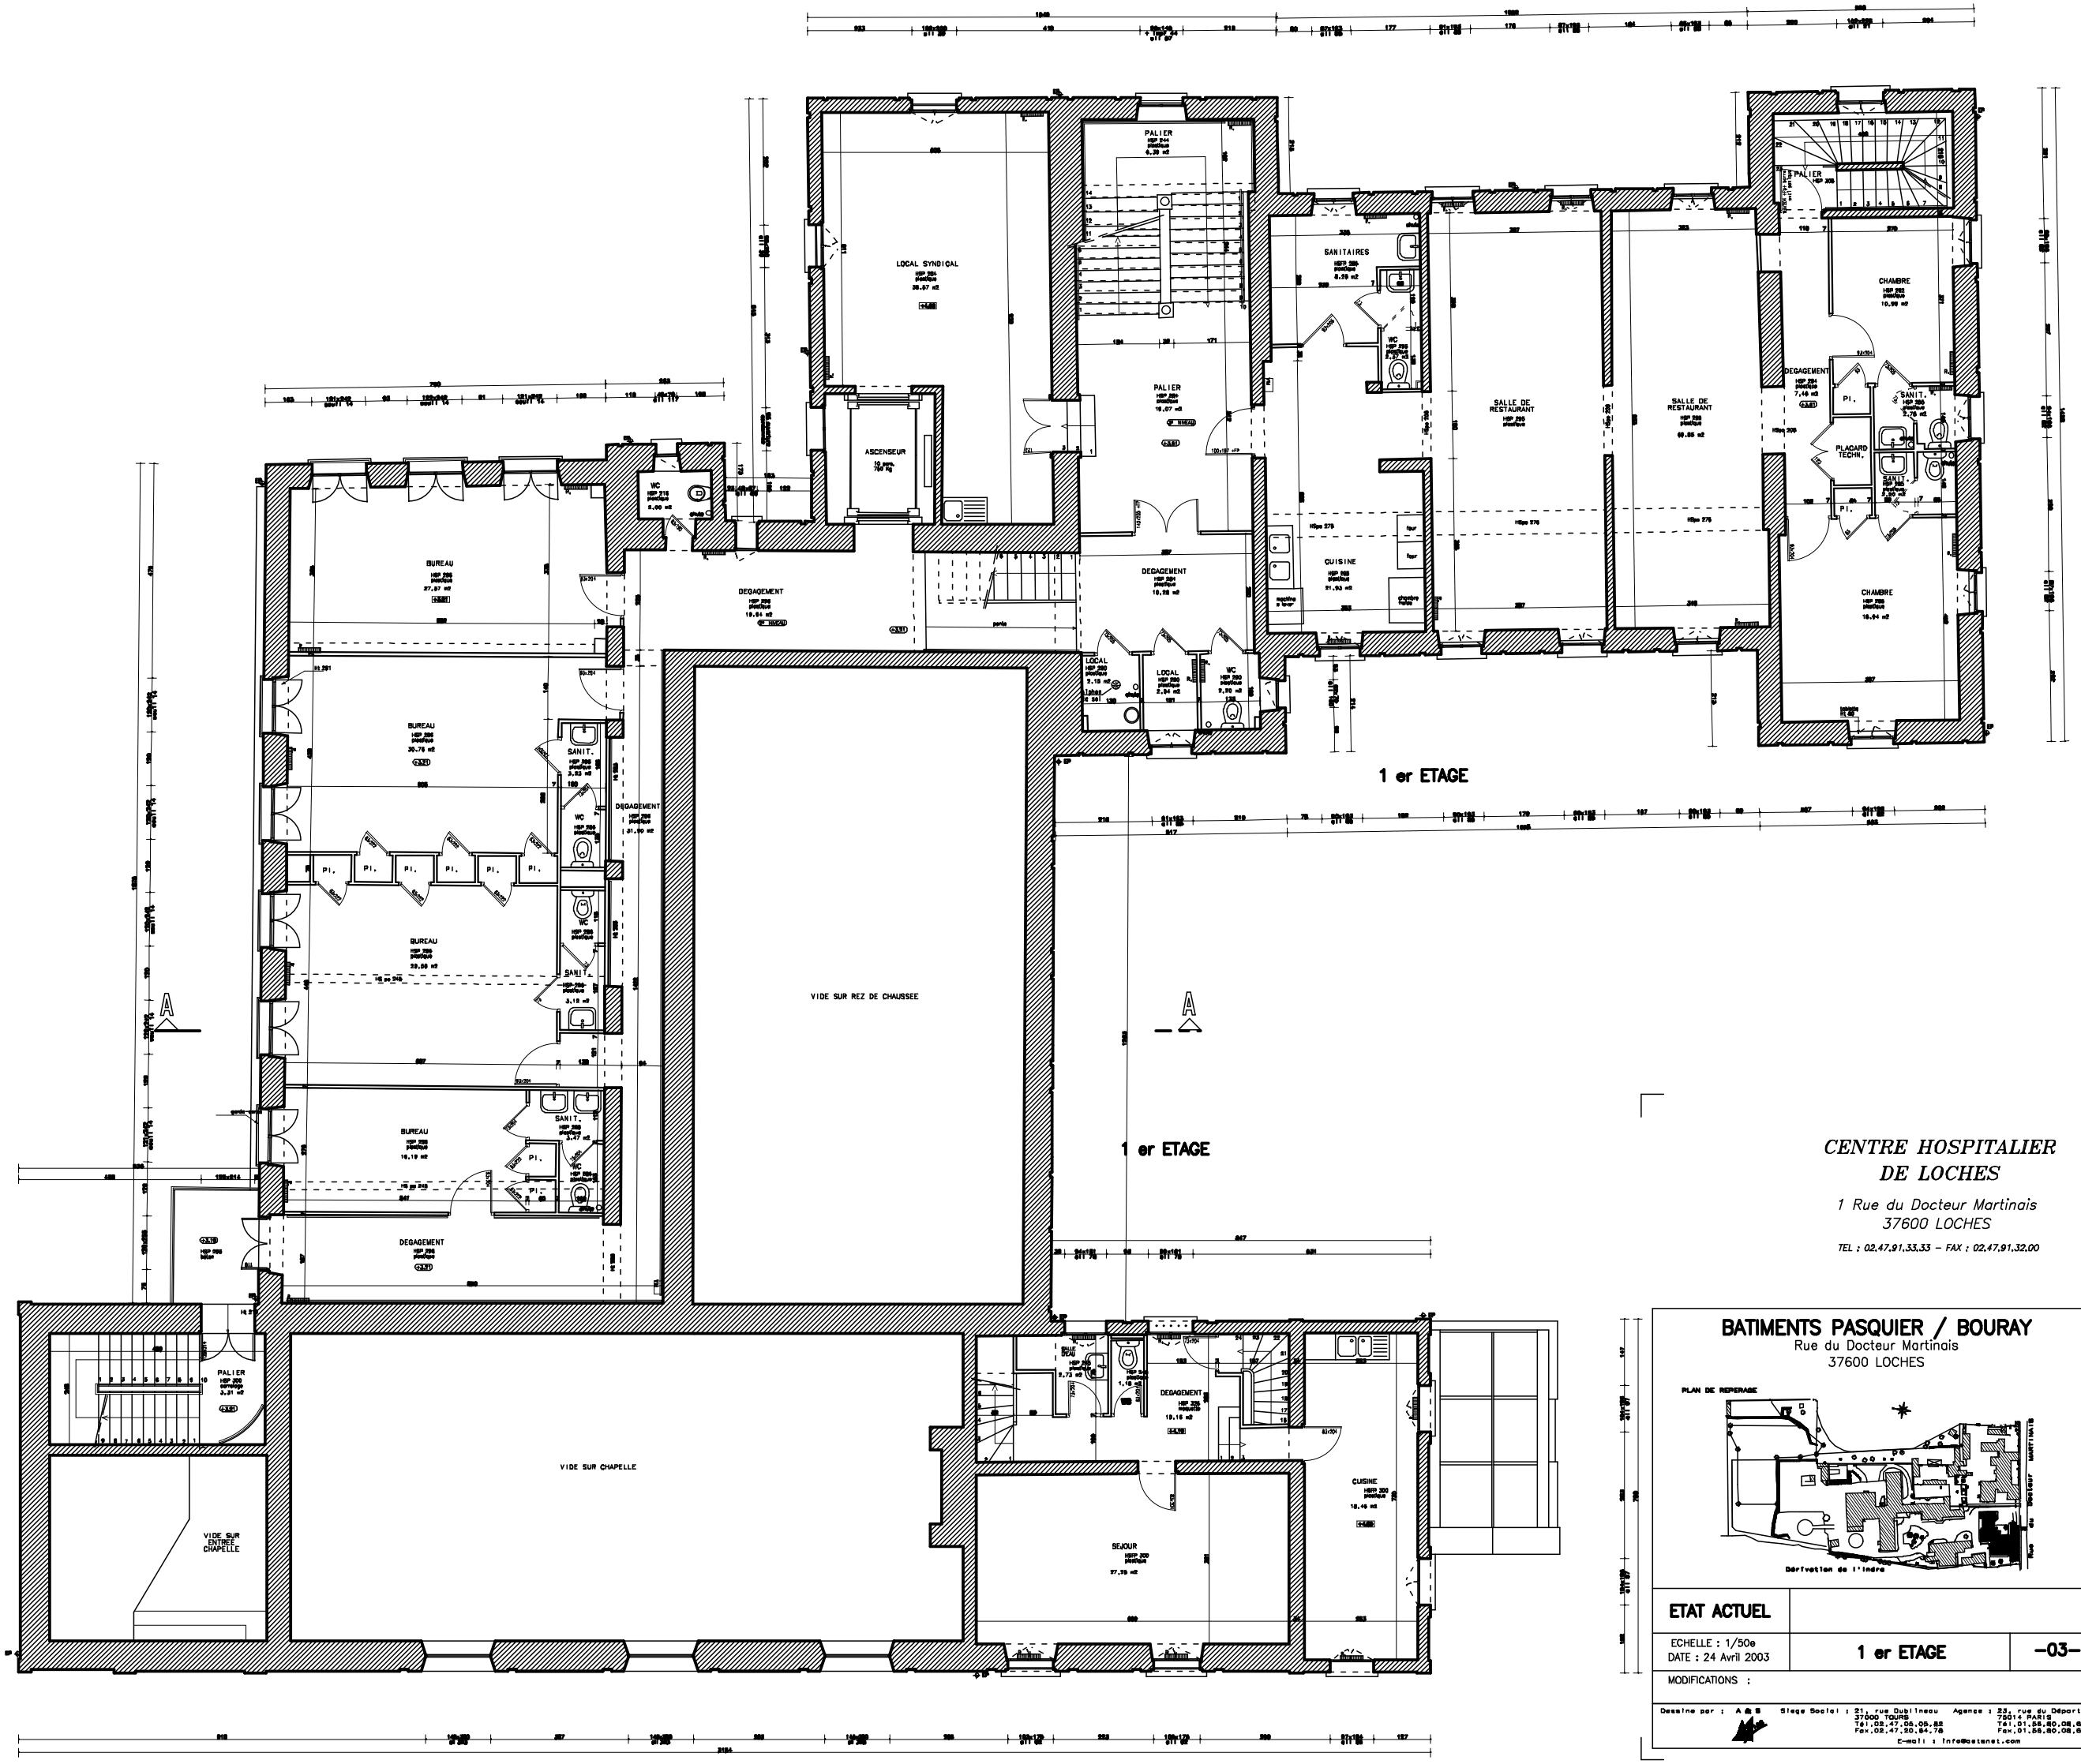

CENTRE HOSPITALIER
DE LOCHES

1 Rue du Docteur Martinais
37600 LOCHES

TEL : 02.47.91.33.33 – FAX : 02.47.91.32.00

BATIMENTS PASQUIER / BOURAY
Rue du Docteur Martinais
37600 LOCHES

PLAN DE REPERAGE

ETAT ACTUEL

ECHELLE : 1/50e
DATE : 24 Avril 2003

1 er ETAGE

–03–

MODIFICATIONS :

Dessiné par : A & S
Siège Social : 21, rue Dublineau 37000 TOURS
Tél.:02.47.05.05.82
Fax.:02.47.20.84.76
Agence : 23, rue du Départ 75014 PARIS
Tél.:01.56.80.08.66
Fax.:01.56.80.08.69
E-mail : info@asisnet.com