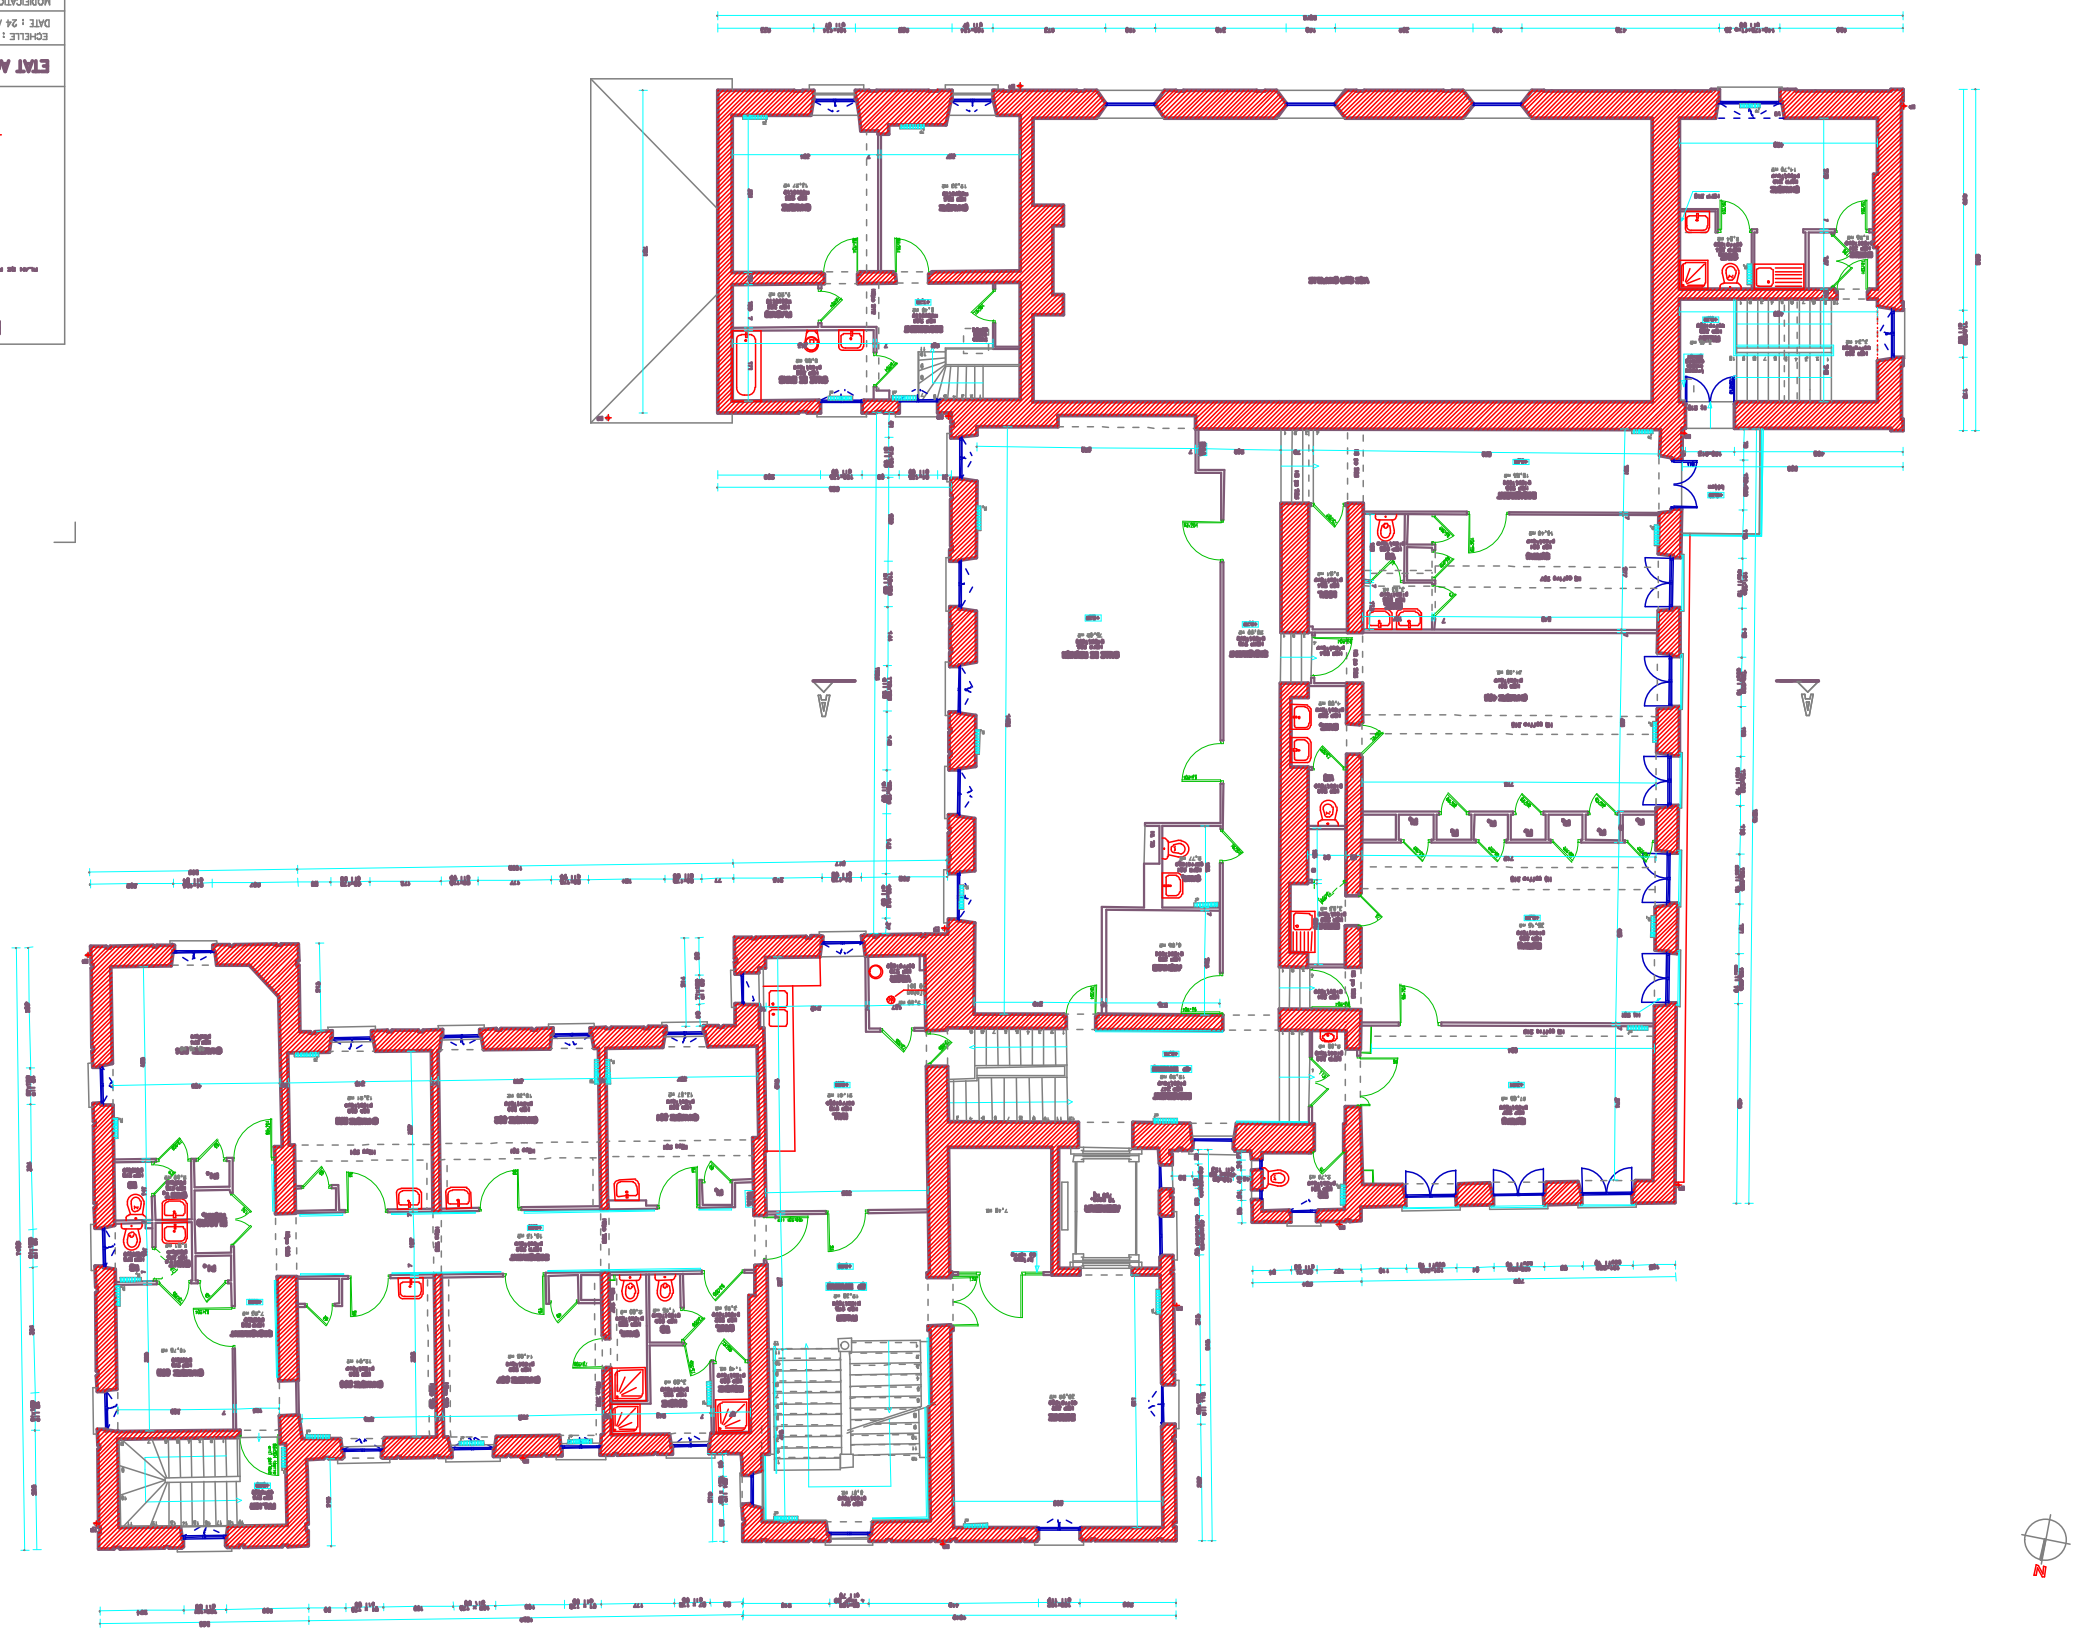

CENTRE HOSPITALIER
DE LOCHES
1 Rue du Docteur Morlinois
37600 LOCHES
TEL : 02.47.59.33.33 – FAX : 02.47.59.33.00

BATIMENTS PASQUIER / BOURAY
Rue du Docteur Morlinois
37600 LOCHES

PLAN DE SITUATION

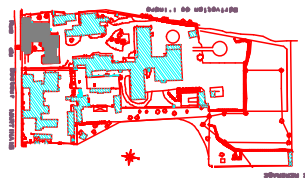

Différentiation de 1:1000

ETAT ACTUEL	**2 ème ETAGE**
ECHELLE : 1/50e DATE : 24 Avril 2003	**-04-**

MODIFICATIONS :

Dessiné par : A.D.B
Bureau d'études : 21, rue Quentin Fayet - Agenda : Pôle d'activité Odeon 1
37100 TOURS-SUD-EST
Tél.:02.47.28.88.88
Fax.:02.47.28.87.78
Tél.:01.60.88.04.88
Fax.:01.60.88.04.89
E-mail : ts@adbdesign.com